


८८

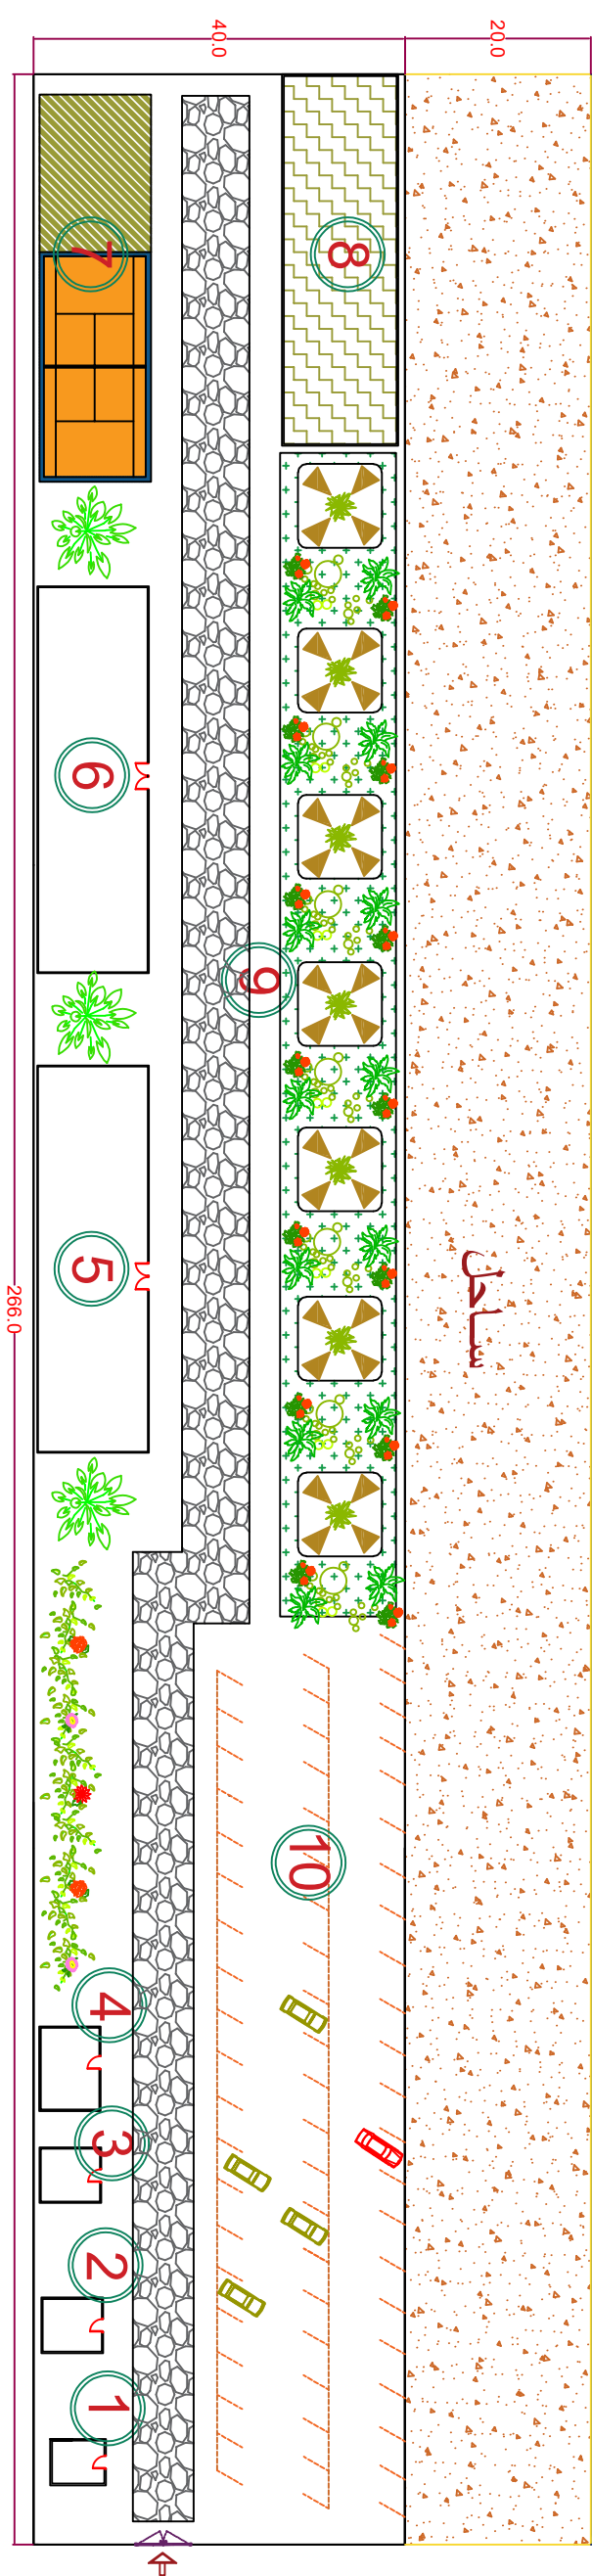

بلوار ورودی به پروژه



محور محمود آباد فریدون گڑھ

مجمع فسرچی گردشگری رفاهی همیلا S=10640
 $sc=1/100$
 تهیه شده توسط طرح گستر نو اندیش جوان
 www.sailnam.com- <https://tarh-tojhi.ir/>
 مهندس ستاری : 09190900231
 مهندس مجرنی : 09104225533

1	نگهبانی	s=30
2	اداری	s=40
3	نمراخانه	s=40
4	سرورین بهداشتی	s=60
5	کافی شاپ	s=500
6	رستوران	s=500
7	زمین تنیس و والیبال ساحلی	s=500
8	محل استقرار جت اسکی و قایق موتوری	s=500
9	شش پانزده مسقف و فضای سبز	s=1500
10	پارکینگ	s=3000